


3

Parkeren

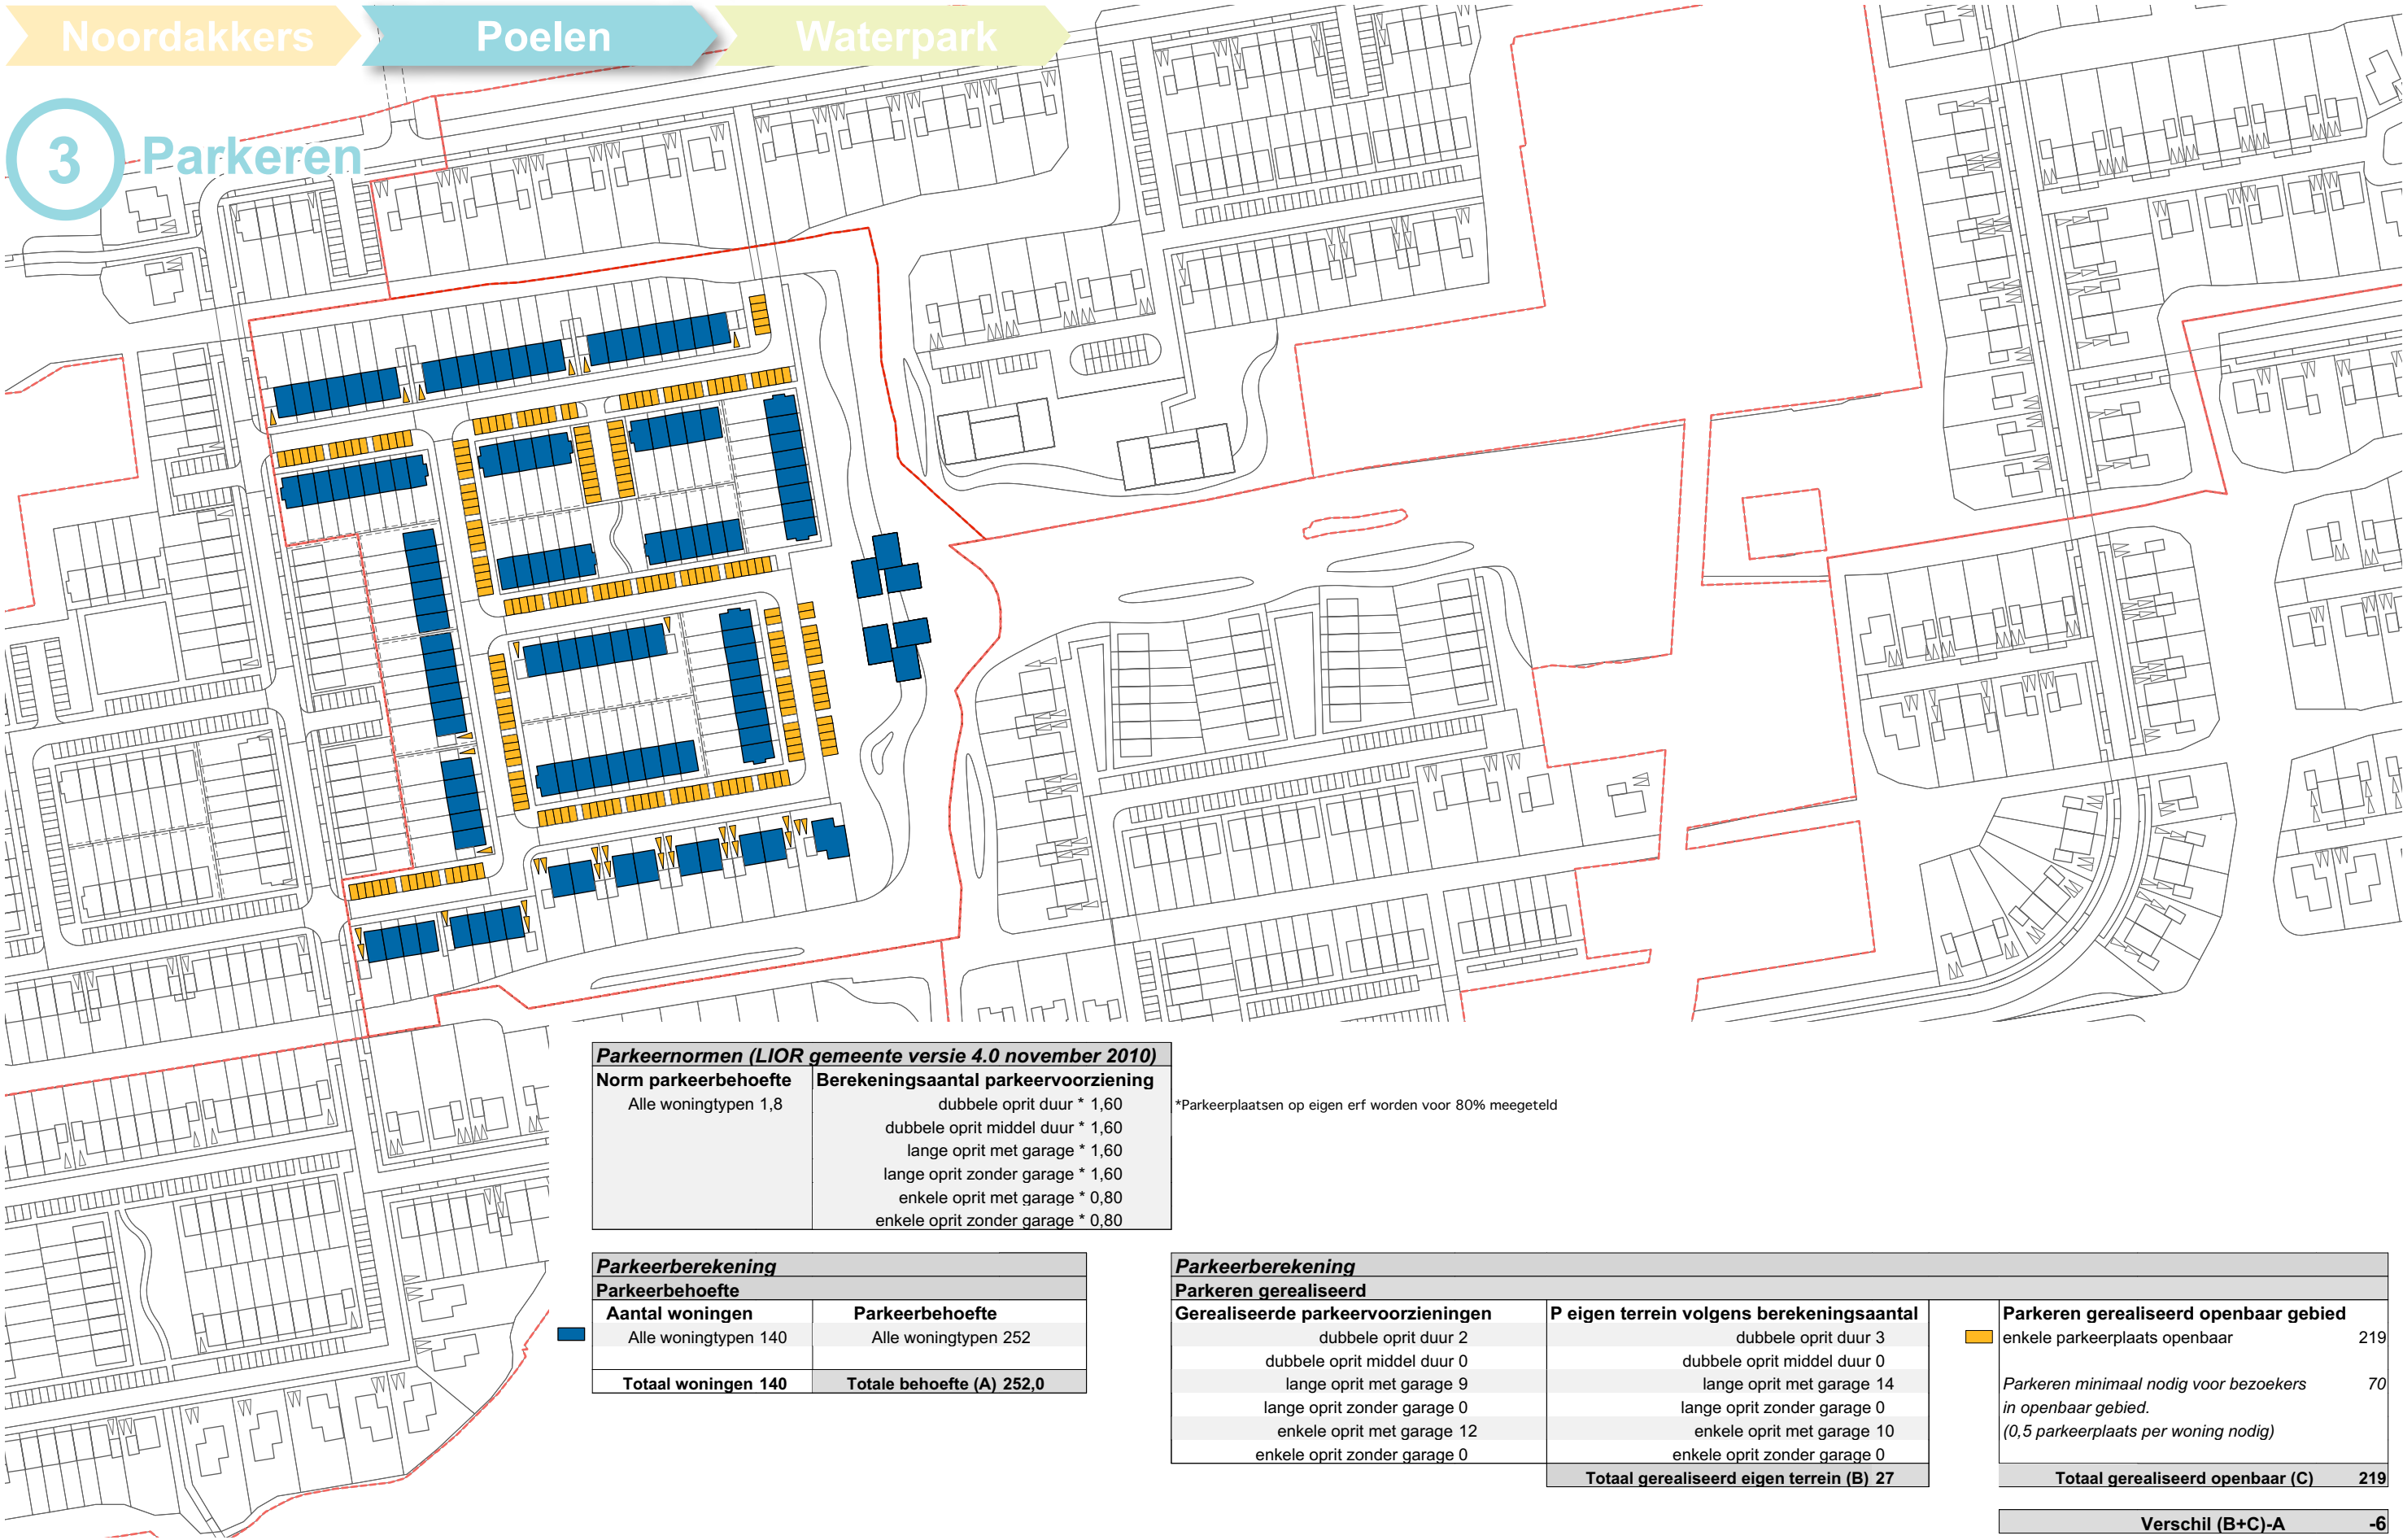

Parkeernormen (LIOR gemeente versie 4.0 november 2010)	
Norm parkeerbehoefte	Berekeningsaantal parkeervoorziening
Alle woningtypen 1,8	dubbele oprit duur * 1,60
	dubbele oprit middel duur * 1,60
	lange oprit met garage * 1,60
	lange oprit zonder garage * 1,60
	enkele oprit met garage * 0,80
	enkele oprit zonder garage * 0,80

*Parkeerplaatsen op eigen erf worden voor 80% meegeteld

Parkeerberekening	
Parkeerbehoefte	
Aantal woningen	Parkeerbehoefte
Alle woningtypen 140	Alle woningtypen 252
Totaal woningen 140	Totale behoefte (A) 252,0

Parkeerberekening		
Parkeren gerealiseerd		
Gerealiseerde parkeervoorzieningen	P eigen terrein volgens berekeningsaantal	Parkeren gerealiseerd openbaar gebied
dubbele oprit duur 2	dubbele oprit duur 3	enkele parkeerplaats openbaar 219
dubbele oprit middel duur 0	dubbele oprit middel duur 0	Parkeren minimaal nodig voor bezoekers in openbaar gebied. (0,5 parkeerplaats per woning nodig) 70
lange oprit met garage 9	lange oprit met garage 14	Totaal gerealiseerd openbaar (C) 219
lange oprit zonder garage 0	lange oprit zonder garage 0	Verschil (B+C)-A -6
enkele oprit met garage 12	enkele oprit met garage 10	
enkele oprit zonder garage 0	enkele oprit zonder garage 0	
Totaal gerealiseerd eigen terrein (B) 27		

POELEN - FASE 3 - PARKEREN

Projectnaam: Braassemerland, Uitwerking fase 3 t/m 11

Opdrachtgever: GEM Braassemerland

Datum en status: 27 mei 2015

Schaal: 1:2.000 | A3

Project-/Documentnummer: PN 336.05 / Doc. 08131-T

kaartblad 6

6

Programma

