


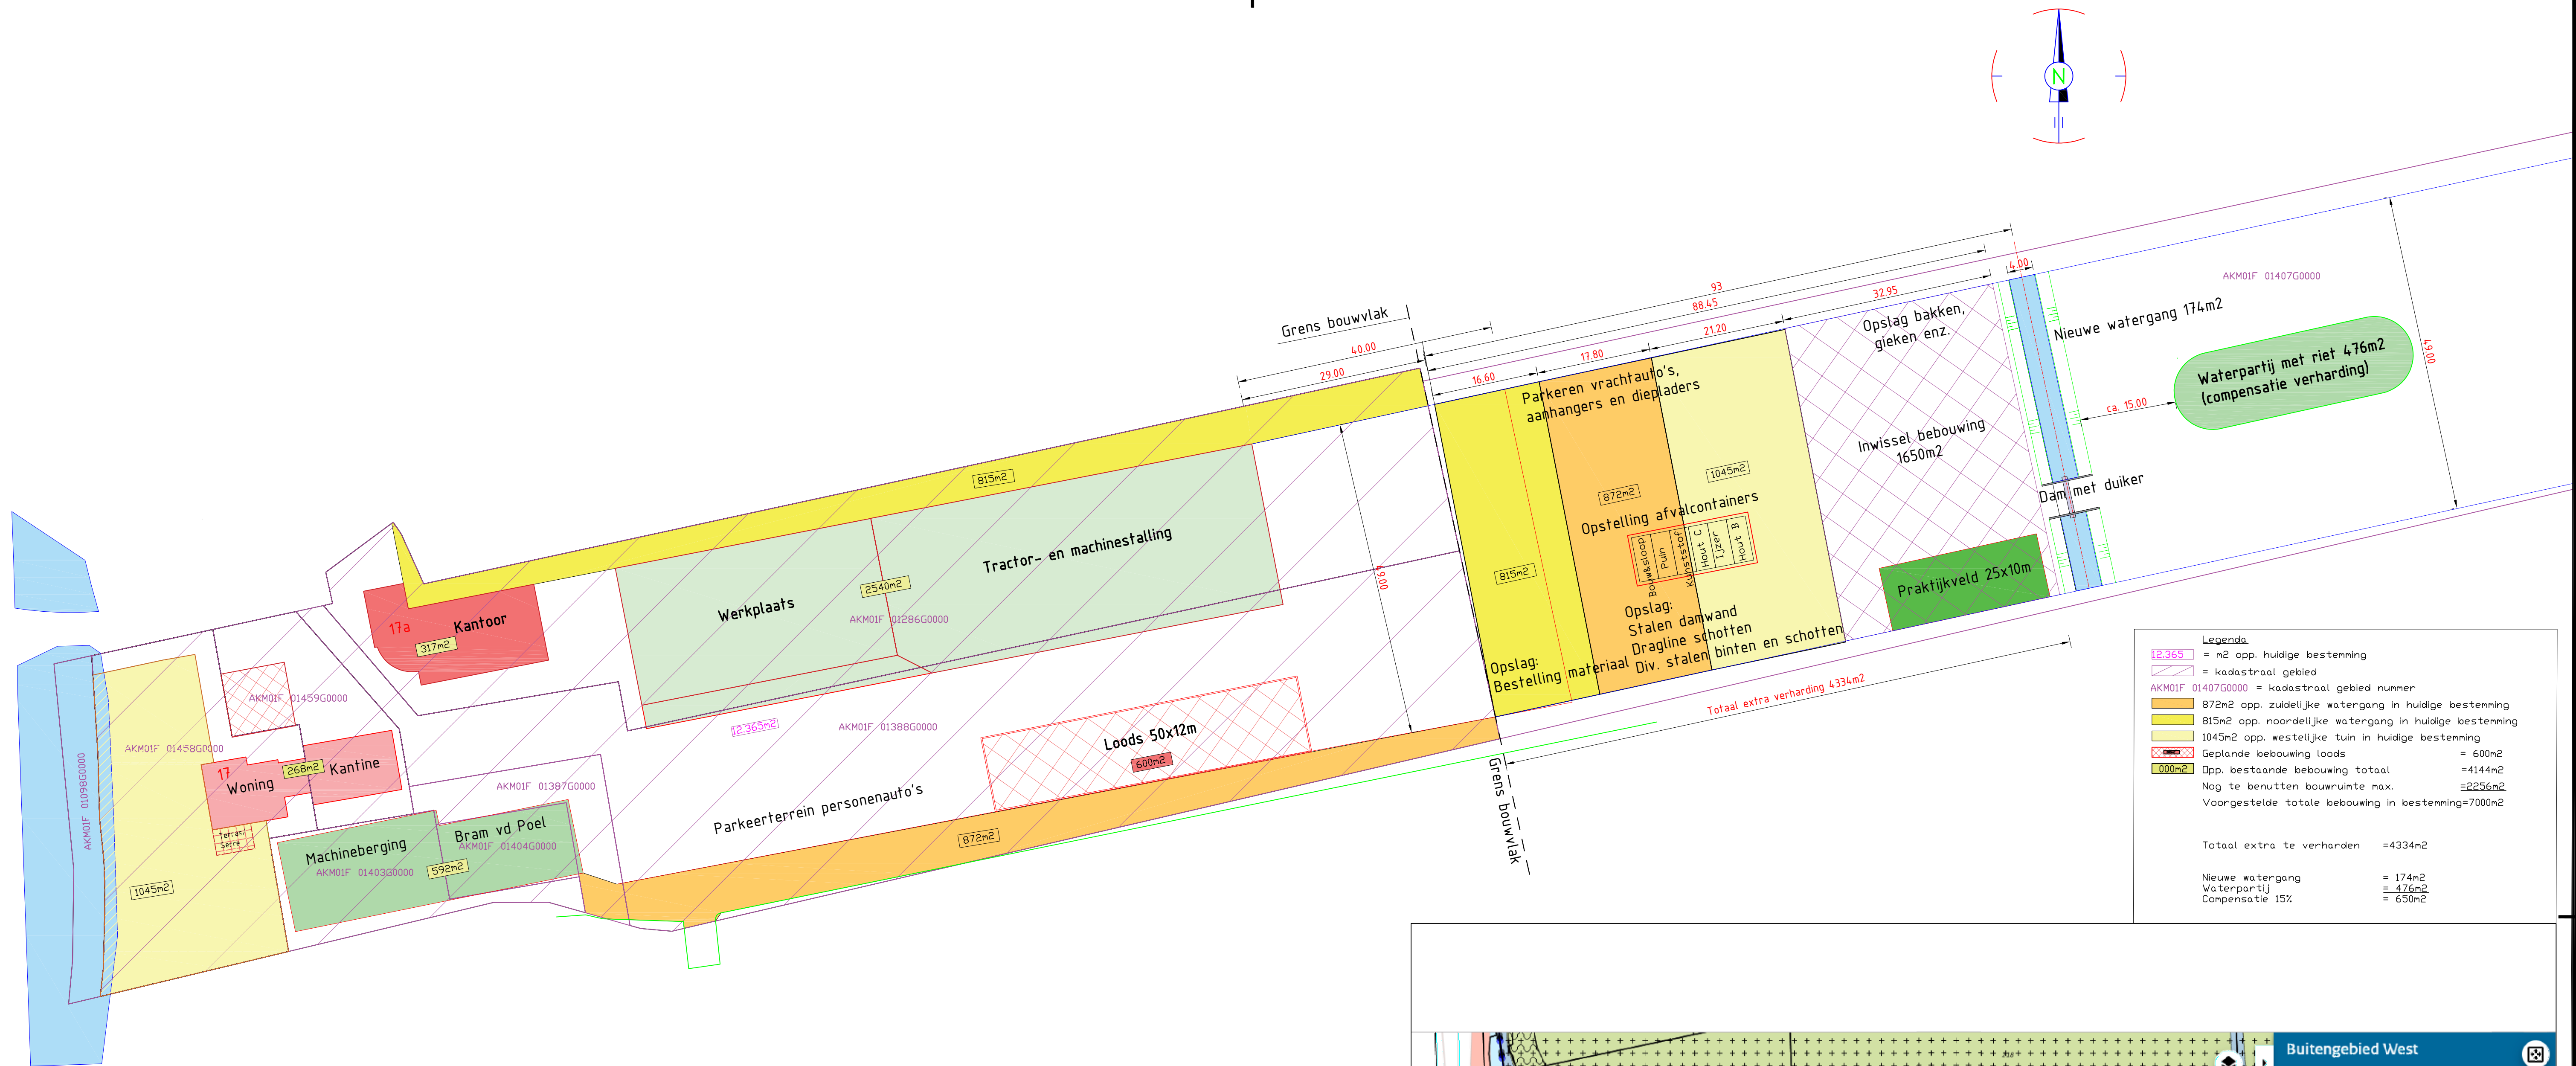

Legenda	
12.365	= m ² opp. huidige bestemming
 	= kadastraal gebied
AKM01F 01407G0000 = kadastraal gebied nummer	
 	872m ² opp. zuidelijke watergang in huidige bestemming
 	815m ² opp. noordelijke watergang in huidige bestemming
 	1045m ² opp. westelijke tuin in huidige bestemming
 	Geplande bebouwing loods = 600m ²
 	Opp. bestaande bebouwing totaal = 4144m ²
 	Nog te beruuten bouwruimte max. = 2256m ²
 	Voorgestelde totale bebouwing in bestemming=7000m ²
Totaal extra te verharden = 4334m ²	
Nieuwe watergang = 174m ²	
Waterpartij = 476m ²	
Compensatie 15% = 650m ²	

